


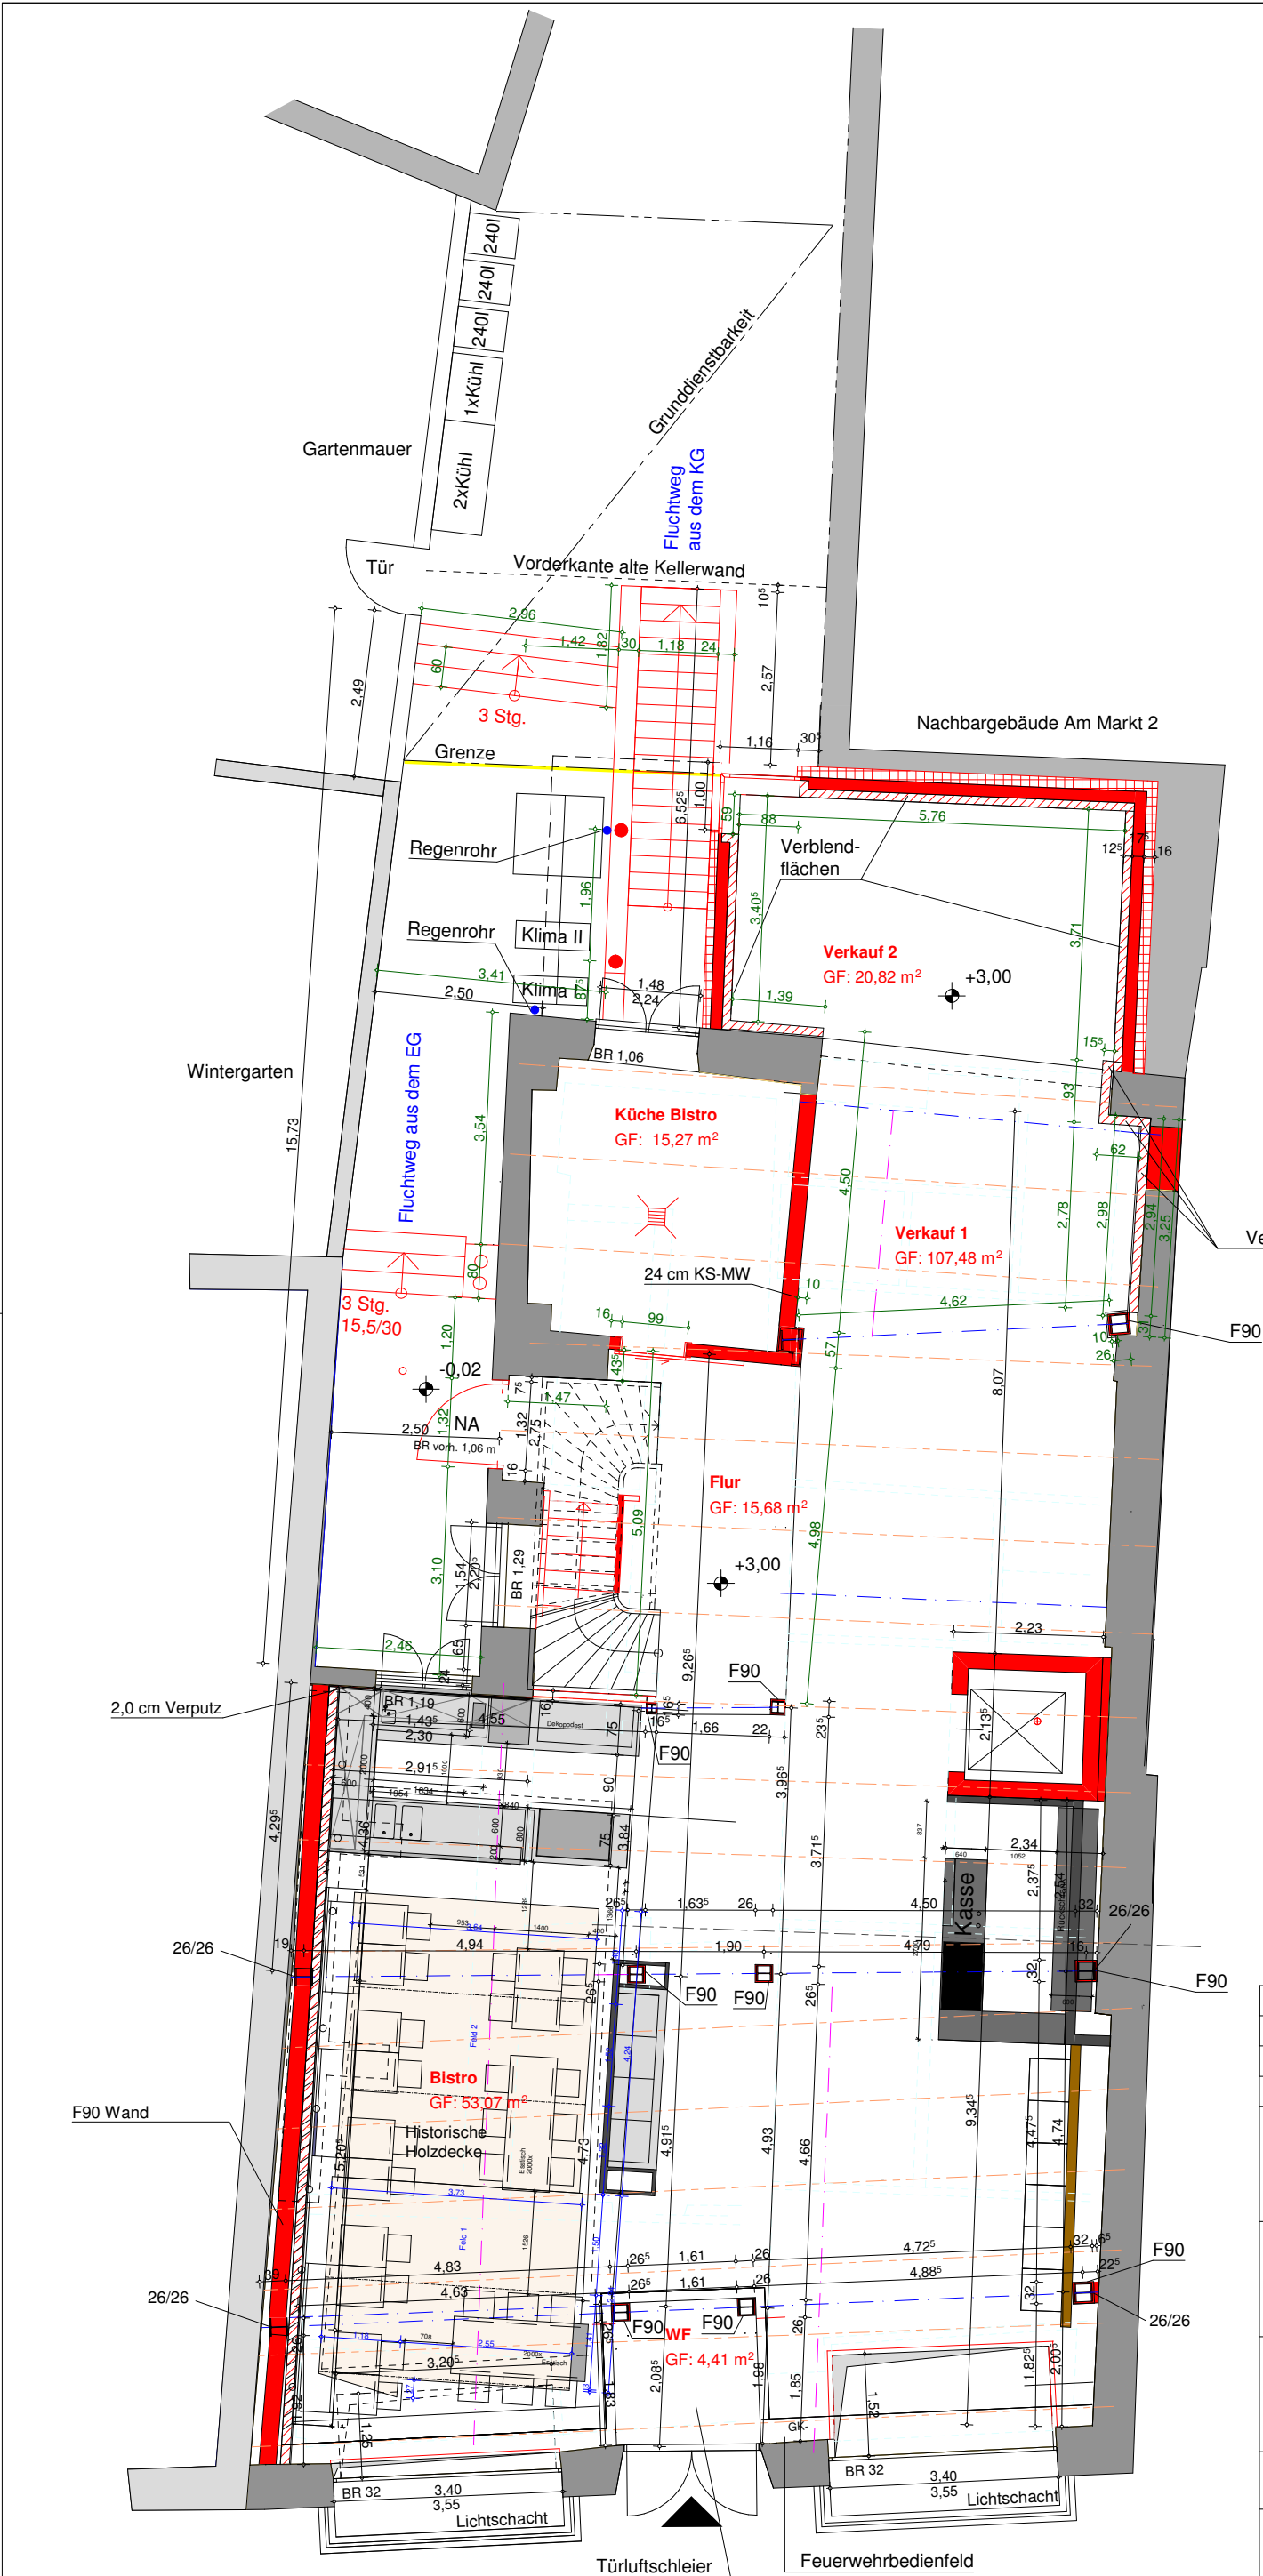

Index	Datum	Änderung
BAUVORHABEN: Umbau und Sanierung Am Markt 3 21335 Lüneburg		
BAUHERR: Roy Robson Fashion GmbH & Co. KG Bleckeder Landstraße 18-20 21337 Lüneburg		
PLANVERFASSER: Dipl.-Ing. Architekt H.-Andreas Ackenhausen Horst-Nickel-Straße 2c 21337 Lüneburg		
PLANUNGSSTUFE: Nachtrag zum Bauantrag	DATUM: 22.10.2012	
ZEICHNUNG: Erdgeschoss	MASSTAB: 1 : 100	
	ZEICHNUNGSNR.: 200-02-2012	