



Vermessungs- und Katasterverwaltung Niedersachsen

Gemeinde: Scharnebeck
Gemarkung: Scharnebeck
Flur: 8 Flurstück: 138/190


Liegenschaftskarte 1:1000

Standardpräsentation

Erstellt am 10.07.2025
Aktualität der Daten 05.07.2025

N = 5905242

E = 3259837

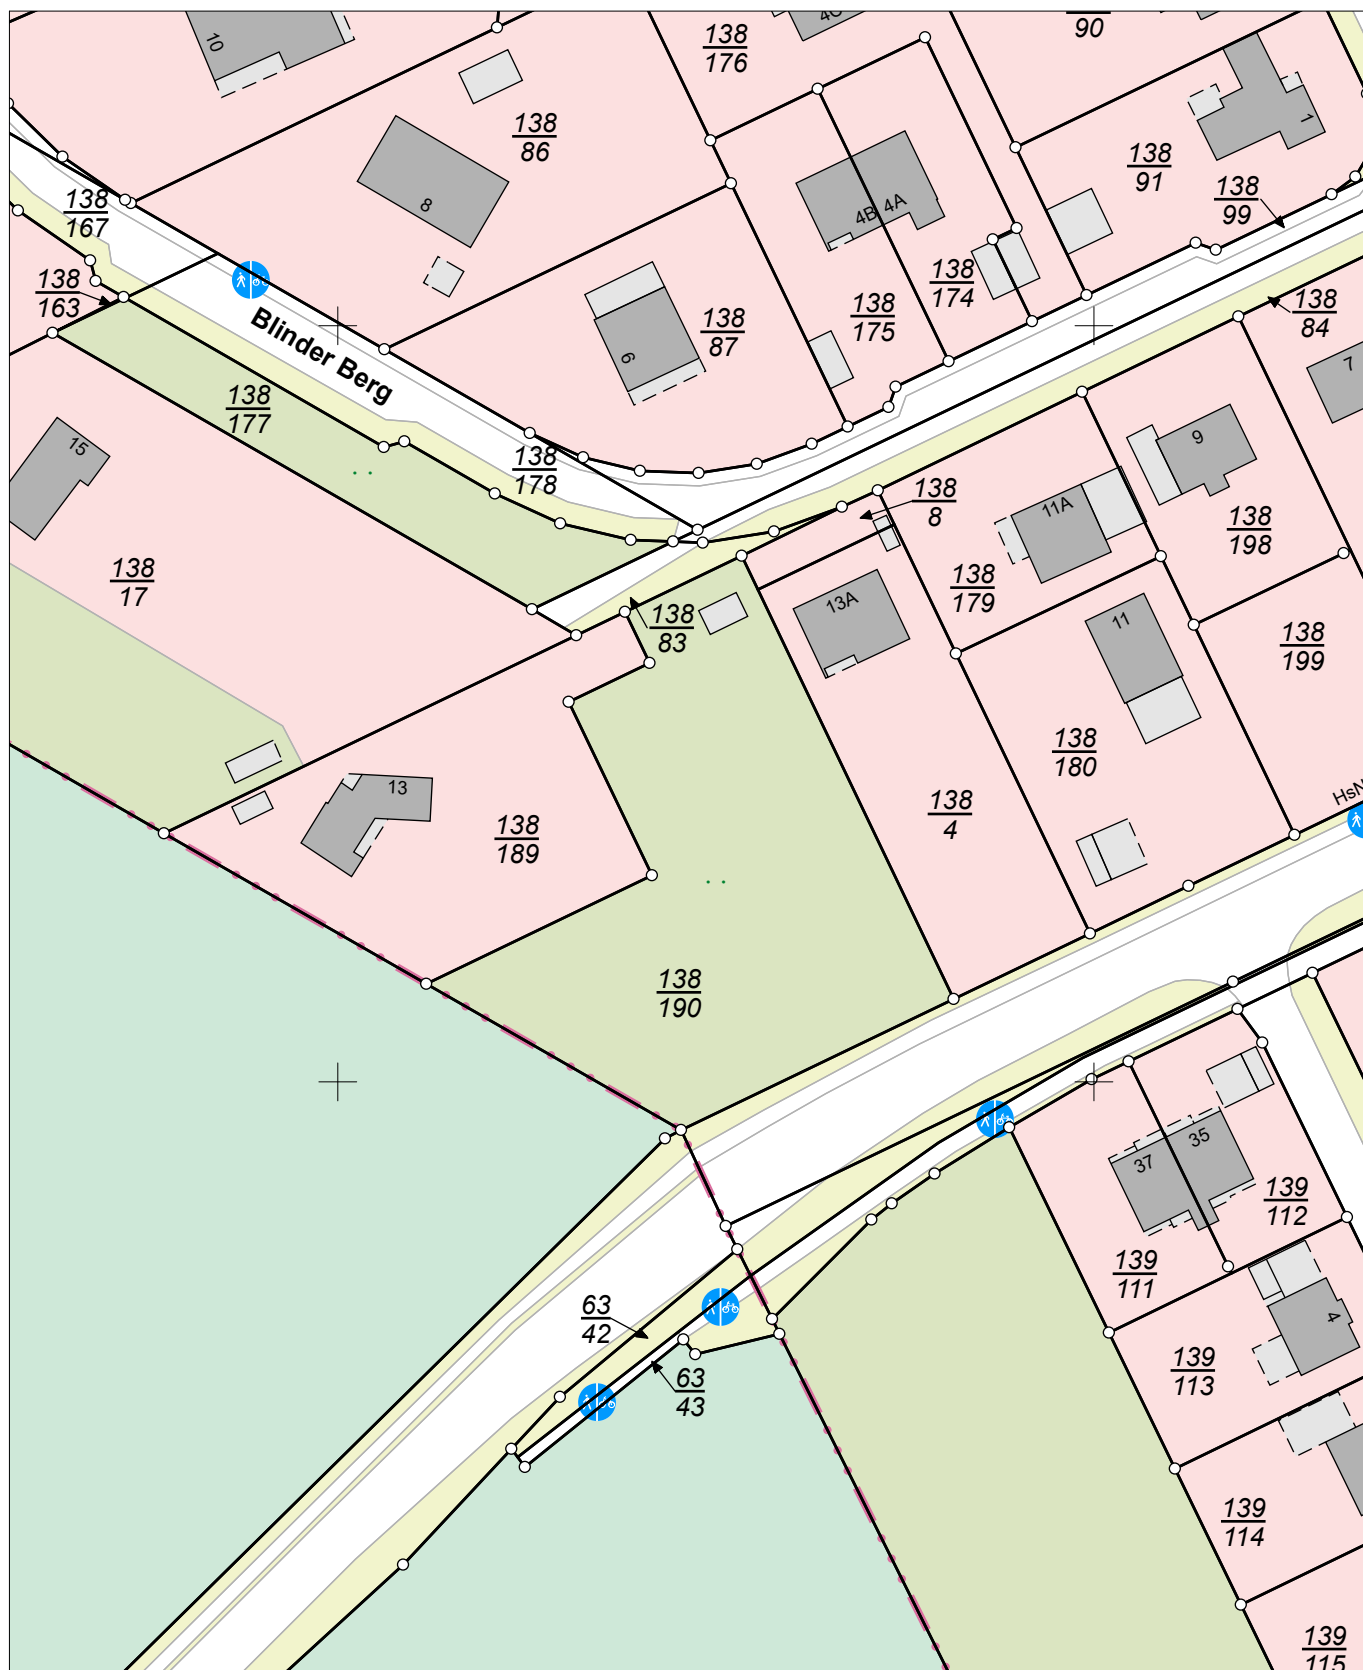

N = 5905022

Maßstab 1:1000

0 10 20 30 Meter

Verantwortlich für den Inhalt:

Landesamt für Geoinformation und Landesvermessung Niedersachsen
Regionaldirektion Lüneburg - Katasteramt Lüneburg -
Adolph-Kolping-Straße 12
21337 Lüneburg

Bereitgestellt durch:

Immobilien Mehrwert GmbH
GF Bernd Jäger
Matthias-Claudius-Weg 12
21365 Adendorf

Zeichen:

Bei einer Verwertung für nichteigene oder wirtschaftliche Zwecke oder einer öffentlichen Wiedergabe sind die Allgemeinen Geschäfts- und Nutzungsbedingungen (AGNB) zu beachten; ggf. sind erforderliche Nutzungsrechte über einen zusätzlich mit der für den Inhalt verantwortlichen Behörde abzuschließenden Nutzungsvertrag zu erwerben.